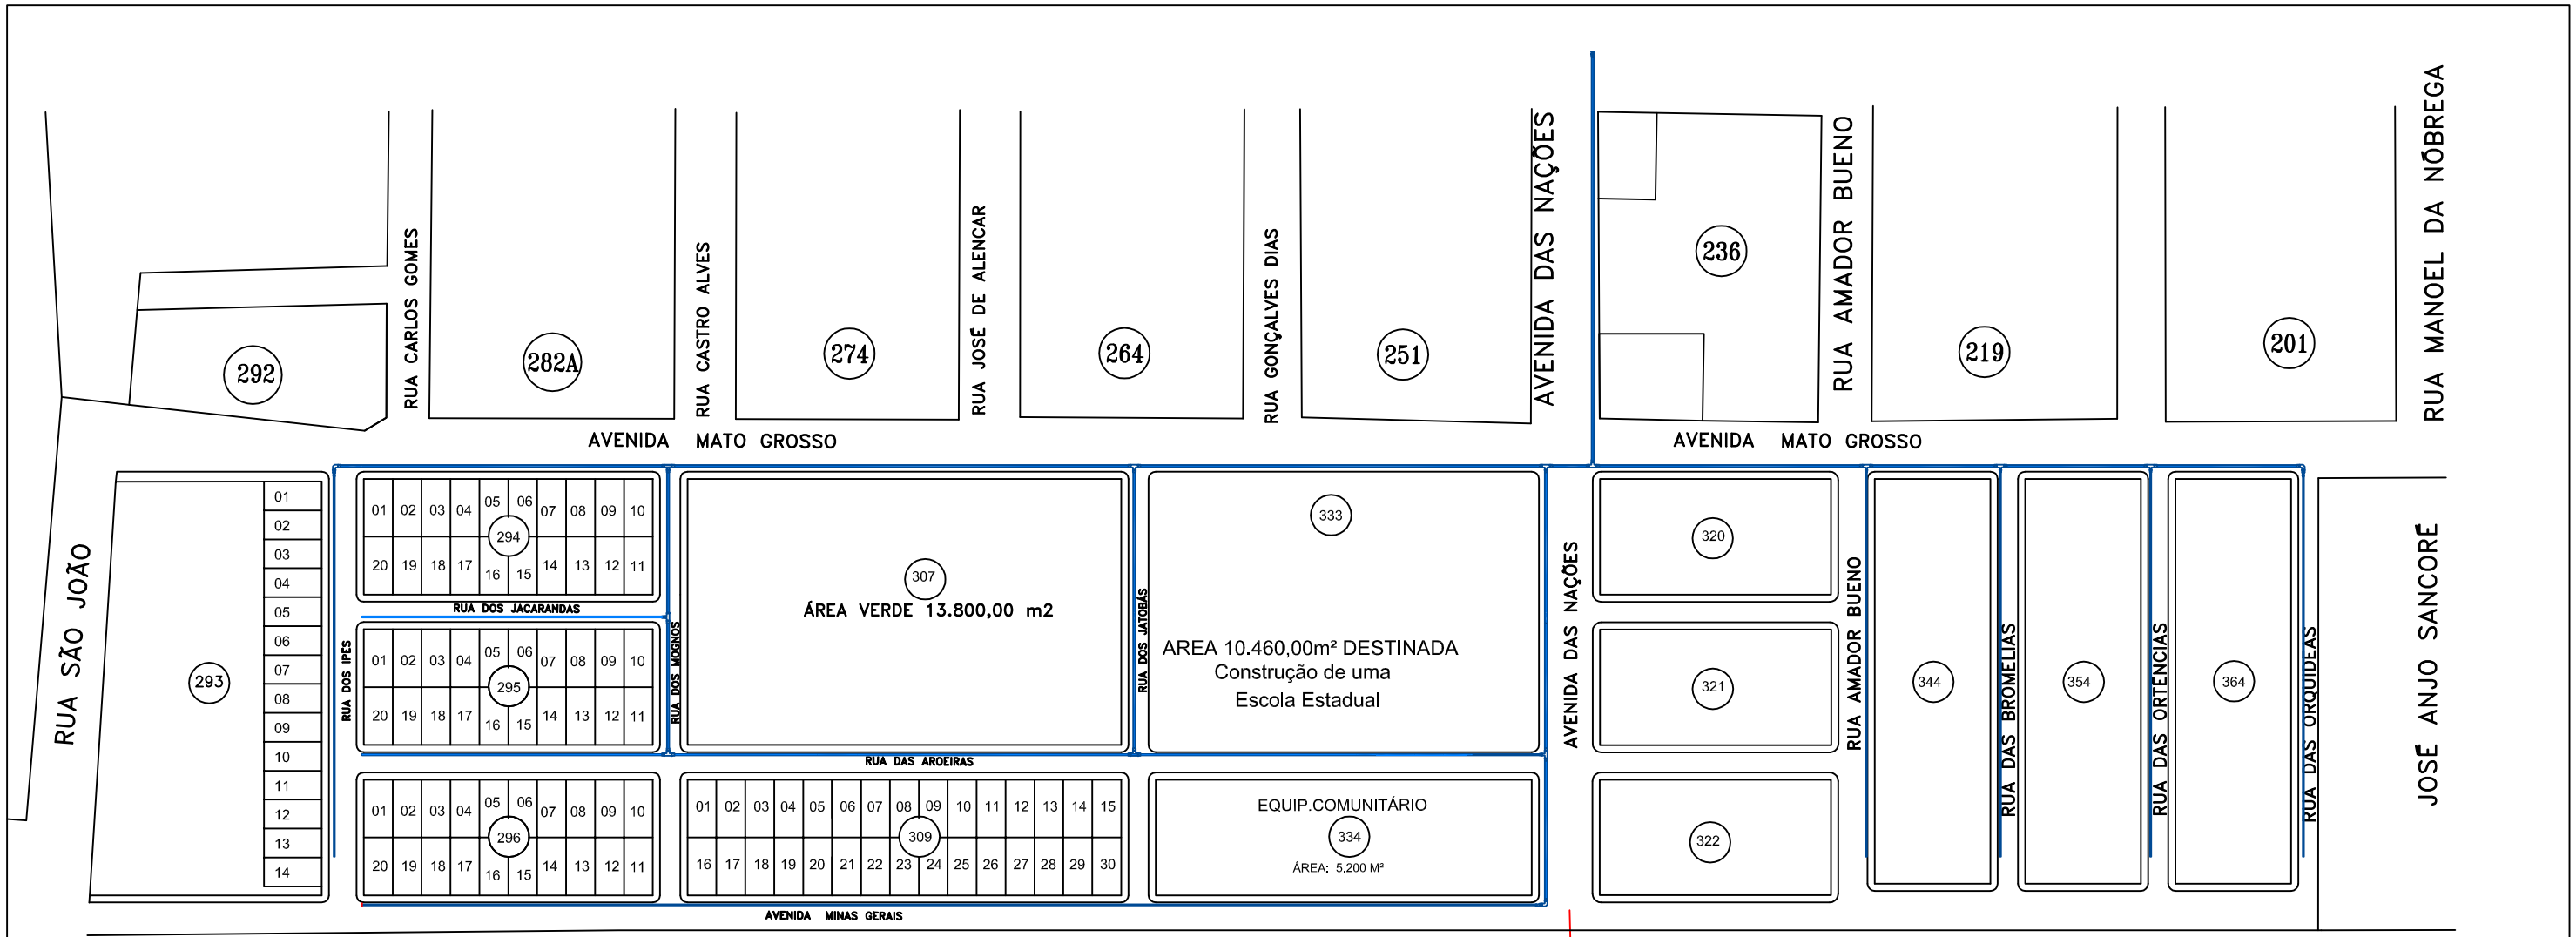


| ESPECIFICAÇÃO | LOCALIZAÇÃO | | | | | | | | |
|---|---|---|---|---|---|---|---|---|---|
| | TRECHO 1 | TRECHO 2 | TRECHO 3 | TRECHO 4 | TRECHO 5 | TRECHO 6 | TRECHO 7 | TRECHO 8 | TRECHO 9 |
| | AVENIDA DAS NAÇÕES | AVENIDA MATO GROSSO | RUA DOS JACARANDÁS | RUA DAS AROEIRAS | AVENIDA MINAS GERAIS | RUA AMADOR BUENO | RUA DAS BROMÉLIAS | RUA DAS ORTENCIAS | RUA DAS ORQUIDEAS |
| REGISTRO - D = 75 MM | 01 UNIDADE | | | | | | | | |
| ADUTORA - D = 75 MM | 144,33 METROS | | | | | | | | |
| REDE - D = 75 MM | 145,48 METROS | 667,64 METROS | | | | | | | |
| REDE - D = 50 MM | | | 403,25 METROS | 403,25 METROS | 403,25 METROS | 128,90 METROS | 128,90 METROS | 128,90 METROS | 128,90 METROS |
| TE - D = 75 MM | | 02 UNIDADES | | | | | | | |
| TE - D = 75 x 50 MM | | 03 UNIDADES | | | | | | | |
| CURVA 90° - D = 75 MM | 01 UNIDADE | 01 UNIDADE | | | | | | | |
| REDUÇÃO - D = 75 x 50 MM | | | | | 01 UNIDADE | | | | 01 UNIDADE |
| CAP - D = 75 MM | | 01 UNIDADE | | | | | | | |
| CAP - D = 50 MM | | | 01 UNIDADE | 01 UNIDADE | 01 UNIDADE | 01 UNIDADE | 01 UNIDADE | 01 UNIDADE | 01 UNIDADE |
| COLAR DE TOMADA - 75 MM | | 26 UNIDADES | | | | | | | |
| COLAR DE TOMADA - 50 MM | | | 39 UNIDADES | 39 UNIDADES | 39 UNIDADES | 14 UNIDADES | 14 UNIDADES | 14 UNIDADES | 14 UNIDADES |
| RAMAL PEAD - D = 3/4 " | | 39,00 METROS | 331,50 METROS | 468,00 METROS | 58,50 METROS | 21,00 METROS | 168,00 METROS | 168,00 METROS | 21,00 METROS |
| ADAPTADOR D = 3/4 " RETO | | | 52 UNIDADES | 78 UNIDADES | | | 28 UNIDADES | 28 UNIDADES | |
| ADAPTADOR D = 3/4 " CURVO | | 26 UNIDADES | 13 UNIDADES | | 39 UNIDADES | 14 UNIDADES | | | 14 UNIDADES |
| KIT CAVALETE = 3/4 " | | 26 UNIDADES | 65 UNIDADES | 78 UNIDADES | 39 UNIDADES | 14 UNIDADES | 28 UNIDADES | 28 UNIDADES | 14 UNIDADES |

1 QUADRO DE REDE DE ÁGUA
SEM ESCALA

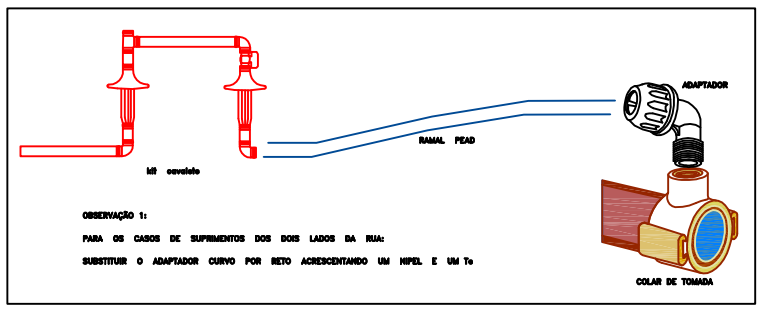


2 DETALHE DO RAMAL DE LIGAÇÃO
SEM ESCALA

3 PLANTA DE REDE DE ÁGUA
ESCALA: 1---1500

| RESIDENCIAL PEDRO FIDELIS | | | |
|---|---|---|---|
| TIPO DE OBRA: | INSTITUCIONAL | MODALIDADE: REDE DE ÁGUA | |
| OBRA: | OBRA PÚBLICA - HABITAÇÃO POPULAR | | |
| PROPRIETÁRIO: | PREFEITURA MUNICIPAL DE JAURU | | |
| LOCAL - INSC. CADASTRAL: | JAURU - MT | | |
| AUTOR DO PROJETO: | BRASILIANO GARCIA DE MOURA<br>CREA: 3737/D - MT | | |
| RESPONSÁVEL TÉC. P/ OBRA: | | | |
| PROJETO DE REDE DE ÁGUA | ASSUNTO: | FOLHA: 01 | |
| DATA: MARÇO - 2007 | ÁREAS: | | |
| ESCALA: INDICADA | Área de Abastecimento: 106.185,68 M²<br>Número de lotes: 292 | | |
| ARQUIVO: MUNIC. DE JAURÚ | | | |
| DESENHO: EDDA RONDON | | | |